


Mercato coperto di via dei Bastioni – planimetria schematica del piano terra di vendita

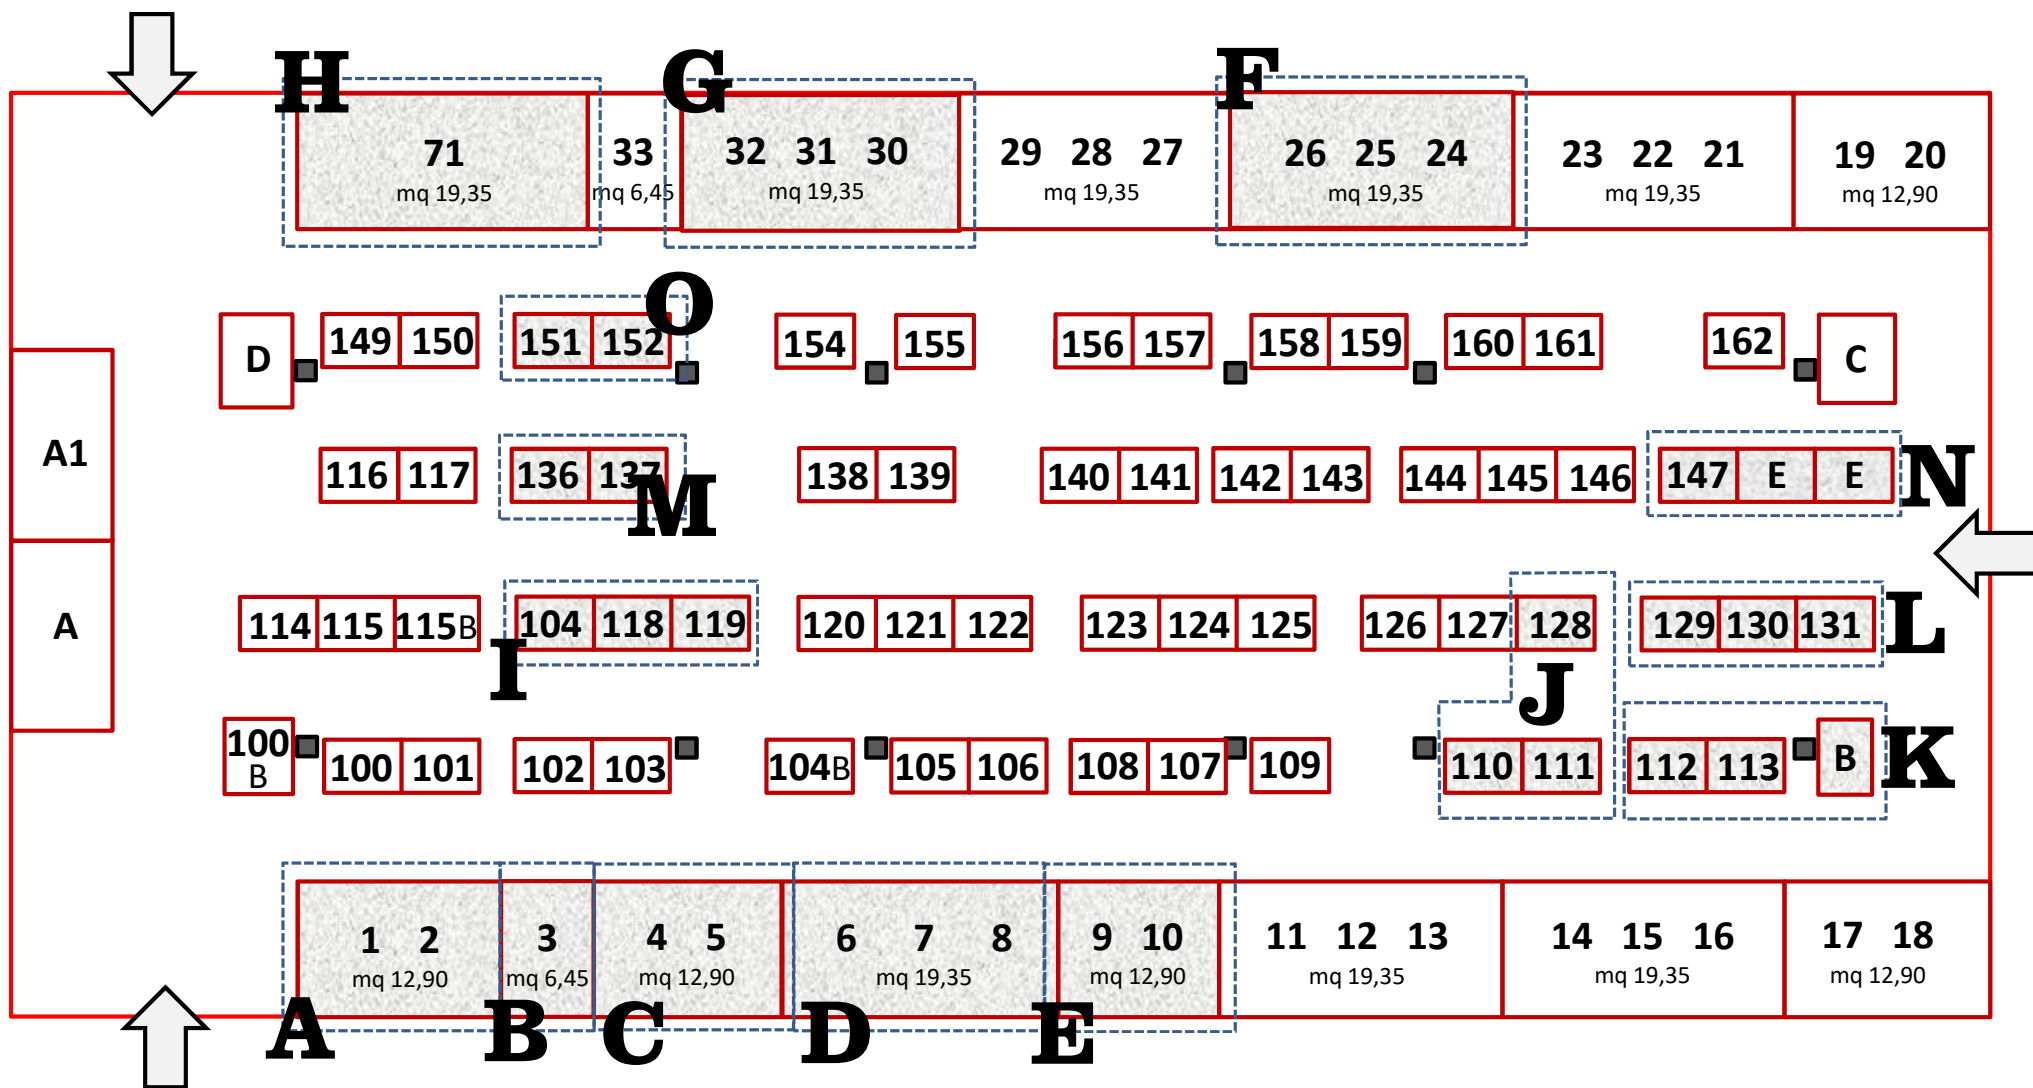

box/banco messi a bando

AVVISO PUBBLICO INTERNO
PER MIGLIORIA O CAMBIO DI POSTEGGIO (banchi e box) PRESSO IL
MERCATO COPERTO DI VIA DEI BASTIONI – PESCARA
comma 5 – art. 98 della L.R. n. 23/2018